VUE EN ELEVATION ELEMENTS NON POSITIONNES

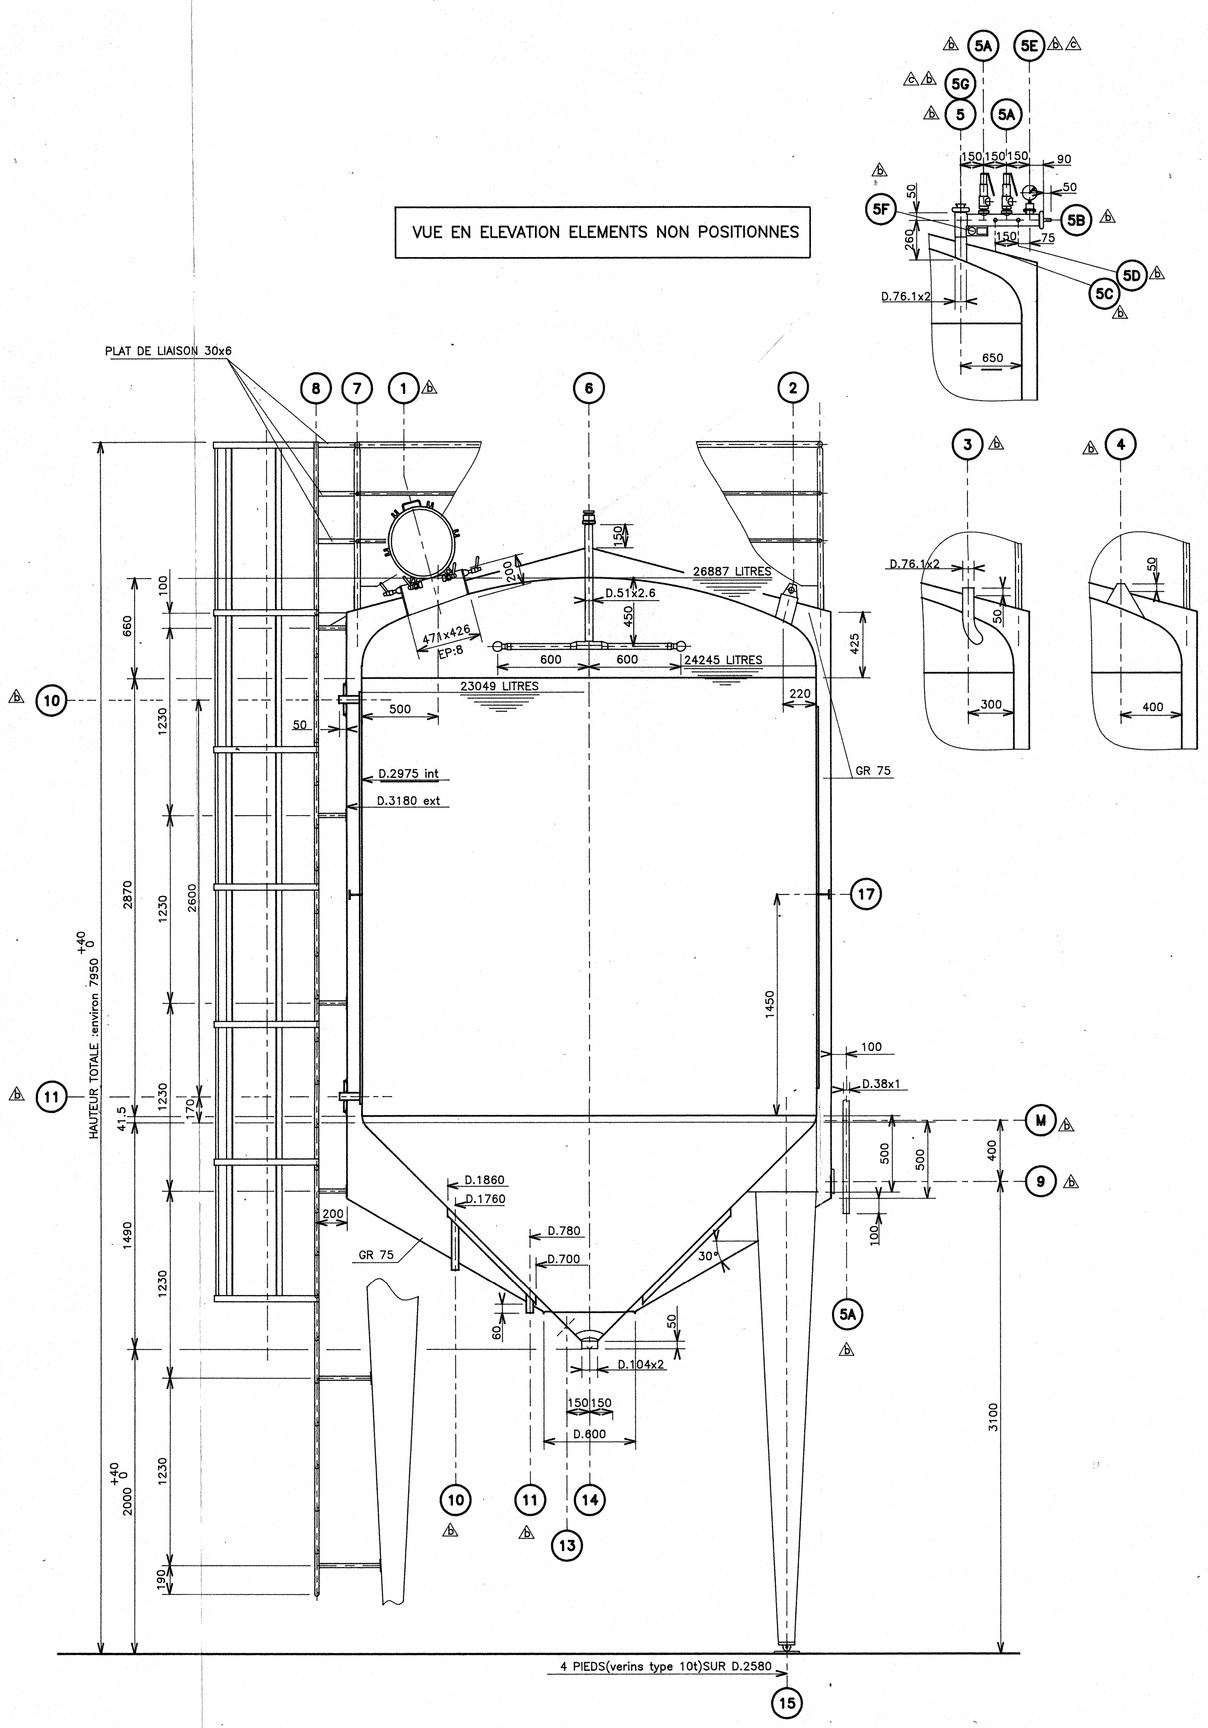

VUE DE DESSUS ELEMENTS POSITIONNES

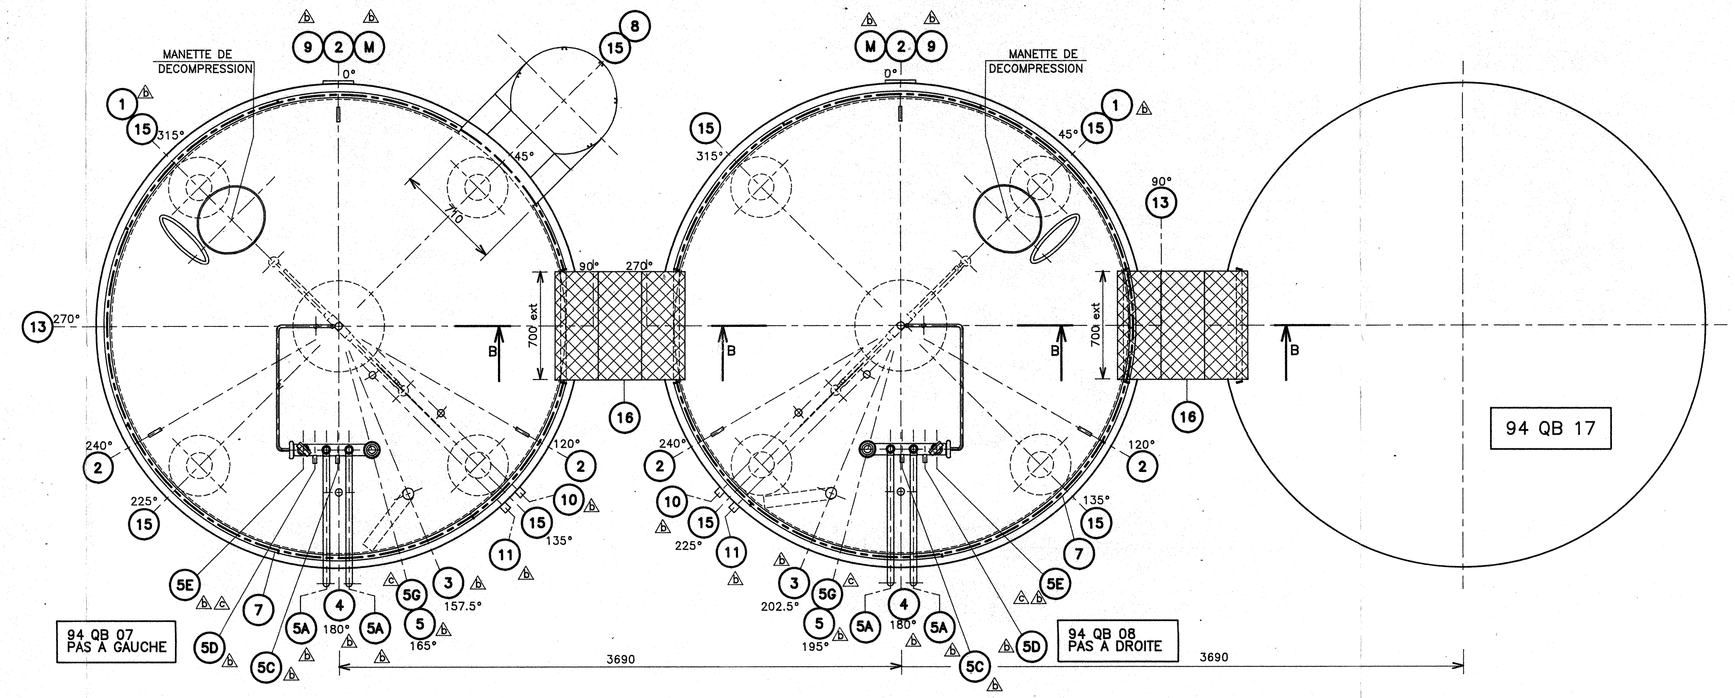

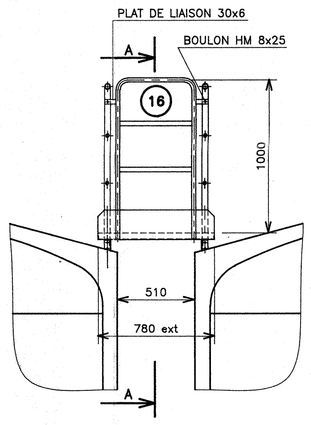

CONCEPTION GOAVEC
DIFFUSION CONFIDENTIELLE

REP	DESIGNATION	Dôme	Virole	Fond	CODE
17	FRETTE DE RENFORT		1		
16	PASSERELLE INOX	1			
15	PIEDS (VERIN TYPE 10 T) AVEC PLATINES D.170			4	
14	VIDANGE D.104x2 LISSE + ANTIVORTEX			1	
13	SOUDURE BOSSAGE N.B E&H 11370(BOSSAGE FOURNITURE VILLECOMTAL)			1	
12	SOUDURE BOSSAGE POUR CAPTEUR DE PRESSION (BOSSAGE FOURNITURE VILLECOMTAL)			1	
11	SORTIE CIRCULATEUR D.48.3x3.2 LISSE		1	1	
10	ENTREE CIRCULATEUR D.48.3x3.2 LISSE		1	1	
9	PLAQUE DE FIRME		1		
8	ECHELLE A CRINOLINE INOX		1		
7	GARDE CORPS INOX	1			
6	LAVAGE D.51x2.6 AVEC CLAPET ANTI-RETOUR + NEZ FILETE SMS AVEC 2 BOULES PC D.1.5 DEBIT 14 M3/H SOUS 1,5 Bar	1			
5G	– FERRULE CLAMP D.51 POUR SONDE CAPACITIVE PLONGEANTE (SONDE FOURNITURE VILLECOMTAL)	1			
5F	– PLAQUE DES MINES	1			
5E	– MANOMETRE D.100 DE −1 à 5 Bar AVEC SEPARATEUR MONTE SUR CLAMP	1			
5D	– ENTREE VAPEUR D.38x1 LISSE Lg:50	1			
5C	– ENTREE D'AIR STERILE D.38x1 LISSE Lg:50	1			
5B	– LAVAGE TUBULURE D.17.2x2.3 RACCORDE AU LAVAGE	1			
5A	– SOUPAPE DE SURPRESSION H+V 560 IRD DN 25 TAREE A 3 Bar VAPEUR MONTEE SUR CLAMP D.38 DEBIT 230 Kg/H MAXI	2			
5	TUBULURE TECHNIQUE D.76.1x2 COMPRENANT :	1			
4	SOUDURE BOSSAGE N.H E&H 11370(BOSSAGE FOURNITURE VILLECOMTAL)	1			
3	ENTREE ANTI MOUSSE D.76.1x2 LISSE	1			
2	ANNEAU DE LEVAGE	3			
1	TROU D'HOMME 405x450 AVEC MANETTE DE DECOMPRESSION	1			

EQUIPEMENT SELON DEVIS

MATIERE : INTERIEUR : Z 3 CN 18.10 OU 304L EXTERIEUR : Z 7 CN 18.09 OU 304
PRESENTATION : INTERIEUR EXTERIEUR
SURFACES : DECAPEES PAR ASPERSION(CODE E) L.A.F (CODE C)
SOUDURES LONG. & CIRC. : USINEES,POLIES(CODE 6) DECAPEES (CODE 2)
PRESSION D'UTILISATION CUVE : AIR : / bar Eff. VAPEUR : 3 bar Eff. EPREUVE HYD. : 6 bar Eff.
DEPRESSION CUVE : VIDE ABSOLU
PRESSION D'UTILISATION DOUBLE PAROI : EAU : 3 bar Eff. VAPEUR : / bar Eff. EPREUVE HYD. : 4 bar Eff.
RECEPTION OFFICIELLE : D.R.I.R.E CODE DE CALCUL : CODAP 90 CLASSE C COEF.DE SOUDAGE : 0.7
CAPACITE REELLE : 24328 LITRES CAPACITE TOTALE : 26870 LITRES POIDS A VIDE APPROXIMATIF : 4200 Kg
CLIENT : 94 QB 07.08

JOINT VITON

VOLUME CIRCUIT VIROLE : 157 LITRES
VOLUME CIRCUIT FOND : 109 LITRES

ATTENTION : SI EMPLOI DE L.A.CHAUD BROSSAGE INT. IMPERATIF

CONTROLE N°1
TOUTES LES SOUDURES SONT INTERPENETREES

CPFI

indice	modification	date	signature
			94 BRIONNE
			94 BRIONNE
a	première diffusion	22.03.94	BRIONNE

Echelle : 1/20 | Date : 22.03.94 | Etabli par B.F | Vue de dessus : Plan N°

GOAVEC
BP 205 – 61006 ALENCON cedex
TELEX 170818 TEL.33.81.30.00
Télécopieur 33.29.70.69 FRANCE

CUVE STERILISABLE
24000(24328)LITRES

NUMERO
Type Type
C 9711 C

indice A B C

Ce document est la propriété de la S.A. GOAVEC : il ne peut être ni copié ni communiqué à des tiers sans autorisation.
Document non contractuel . La société se réserve le droit de modifier caractéristiques et dimensions sans préavis .